


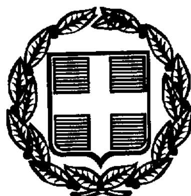

ΕΦΗΜΕΡΙΣ ΤΗΣ ΚΥΒΕΡΝΗΣΕΩΣ

ΤΗΣ ΕΛΛΗΝΙΚΗΣ ΔΗΜΟΚΡΑΤΙΑΣ

ΤΕΥΧΟΣ ΤΕΤΑΡΤΟ

Αρ. Φύλλου 517

24 Ιουλίου 1998

ΠΕΡΙΕΧΟΜΕΝΑ

ΑΝΑΔΑΣΩΣΕΙΣ

ΑΠΟΦΑΣΕΙΣ

Αριθ. 608 (1)

Κήρυξη ως αναδασωτέας δημόσιας δασικής έκτασης στη θέση Νεκροταφείο - Φασκομηλιά του Δήμου Βουλιαγμένης, της Νομαρχίας Πειραιά.

Ο ΓΕΝΙΚΟΣ ΓΡΑΜΜΑΤΕΑΣ ΠΕΡΙΦΕΡΕΙΑΣ ΑΤΤΙΚΗΣ

Σύμφωνα με:

1) Τις διατάξεις: α) του αρ. 117 παρ. 3 του Συντάγματος της Ελλάδος.

β) Των αρ. 188 - 205 του Ν.Δ. 86/69 "περί Δασικού Κώδικος" και αρ. 37-44 Ν.998/79.

γ) Του Ν.3200/1955 "περί διοικητικής αποκεντρώσεως" σε συνδιασμό με τις διατάξεις του Ν.Δ. 532/1970 "περί συμπληρώσεως των διατάξεων διοικητικής αποκεντρώσεως" σε συνδιασμό και του 709/1970 Β.Δ/τος που εκδόθηκε σε τέλεση αυτού.

δ) του αρ.4 παρ.6 του Ν.2240/94 ΦΕΚ 153 Α και του αρ. 14 του Ν.2399/96 ΦΕΚ 90Α.

2) Τις εξής διαταγές του Υπουργείου Γεωργίας:

α) 160417/1180/9.7.1980,

β) 182447/3049/24.9.1980,

γ) 141823/24.2.1983,

δ) 80300/4923/5.8.1991

3) Την υπ'αρθμ. 86/9.9.1997 του Γενικού Γραμματέα Περιφέρειας Αττικής.

4) Την πρόταση που υποβλήθηκε με την 1061/1.4.1998 αναφορά του αρμοδίου Δασαρχείου Πειραιά, σχετικά με την κήρυξη ως αναδασωτέας της κατωτέρω δασικής έκτασης εμβαδού 45 στρεμ. που καταστράφηκε από πυρκαγιά στη θέση Νεκροταφείο- Φασκομηλιά Δήμου Βουλιαγμένης Ν. Αττικής από άγνωστο.

Επειδή η έκταση χρειάζεται προστασία για την επαναδημιουργία της δασικής βλάστησης που καταστράφηκε από πυρκαγιά και η οποία θα αποκατασταθεί με φυσική αναγέννηση ή με πρόγραμμα Τεχνιτής αναδάσωσης, μέσα σε τρία χρόνια, που θα καταρτίσει το αρμόδιο Δασαρχείο και δεν υπάρχει φιλοδασική επιτροπή για να γνωμοδοτήσει πάνω στο θέμα αυτό, αποφασίζουμε:

Κηρύσσουμε ως αναδασσωτέα, με σκοπό την προστασία για την επαναδημιουργία της δασικής βλάστησης, που καταστράφηκε από πυρκαγιά, έκταση εμβαδού 45 στρεμ.

Η έκταση αυτή, που βρίσκεται στη θέση Νεκροταφείο - Φασκομηλιά της περιφερείας του Δήμου Βουλιαγμένης, της Νομαρχίας Πειραιά καλυπτόταν από: δασική βλάστηση των ειδών Πεύκης, ασπαλάθρους, βένια κ.λ.π.

Σχετικό διάγραμμα με κλίμακα 1:5000, το οποίο αποτελεί αναπόστατο μέρος της απόφασης αυτής και στο οποίο η έκταση φαίνεται με τα στοιχεία Η,Θ,Ι,Κ,Λ,Μ,Ν,Ζ,Η, και Α,Β,Γ,Δ,Ε,Α και με όρια:

Ανατολικά: Δημόσιο Δάσος

Δυτικά: Δημόσιο Δάσος

Βόρεια: Δημόσιο Δάσος

Νότια: οδός Παχός

Η απόφαση αυτή να δημοσιευθεί στην εφημερίδα της Κυβερνήσεως.

Πειραιάς, 22 Μαΐου 1998

Ο Γενικός Γραμματέας Περιφέρειας

ΑΛΕΞ. ΚΡΗΤΙΚΟΣ

ΤΟΠΟΓΡΑΦΙΚΟ ΔΙΑΓΡΑΜΜΑ

Δημοσιας δασικης εκτασης που κατεστραφηκε απο πυρκαγια στις 20.7.1995 στην θεση "Νευροκοφειο - Φασκομηλια" Δημου ΒΟΥΛΙΑΓΜΕΝΗΣ και κηρυσσεται αναδασωτεα.
(ΕΜΒΑΔΟΝ ΑΒΓΔΕΖΑ = 30 στρεμ) και (ΕΜΒΑΔΟΝ ΗΘΙΚΛΜΝΞΗ = 15 στρεμ)
ΚΛΙΜ 1:5000

Αποσπασμα φ.χ. ΓΥΣ (6466/8) 1:5000 περιοχης "Νευροκοφειο - Φασκομηλια" Δημου Βουλιαγμενης

Δημοσιο δασος

Δημοσια δασικη αναδασωτεα εκταση

οριογραμμη της α/φ 4466/18 αναδασωτεας λογω πυρκαγιας

Λαιμαινα Λουτρα

ΤΟΠΟΓΡΑΦΙΚΟ ΔΙΑΓΡΑΜΜΑ ΔΗΜΟΣΙΑΣ ΔΑΣΙΚΗΣ ΕΚΤΑΣΗΣ 30 στρ. ΣΤΗ ΘΕΣΗ ΦΑΣΚΟΜΗΛΙΑ του Δημου Βουλιαγμενης που καηκε στις 20.7.1995.

(ΑΒΓΔΕΖΑ) = 30 στρ.

(ΗΘΙΚΛΜΝΞΗ) = 15 στρ.

Δημοσια δασικη αναδασωτεα εκταση

ΚΛ 1:6750

ΕΘΕΩΡΗΘΗ

Ο ΓΕΝ. ΔΙΕΥΘ. ΠΕΡ. ΑΤΤΙΚΗΣ

ΑΘ. ΛΑΜΠΡΙΤΙΝΟΣ

Πειραιας 19/5/1998
Ο Προϊστάμενος Δασών Πειραια
Δασολογος με Α' βαθμο

Πειραιας, 3/12/1996
Ο Δασαρχης Πειραια
ΓΕΩΡΓΙΟΣ ΚΛΕΤΣΑΚΟΣ
Δασολογος με Α' βαθμο

Αριθ. πρωτ. 1784 (2)

Κήρυξη αναδασωτέας έκτασης, στρεμ. 1,090 στη θέση Γυρίσματα - Μελισσομάτης Κοινότητα Αφρατίου Ν. Ευβοίας.

Ο ΓΕΝΙΚΟΣ ΓΡΑΜΜΑΤΕΑΣ ΠΕΡΙΦ. ΣΤ. ΕΛΛΑΔΑΣ

Έχοντας υπόψη:

1. Τις διατάξεις του Ν 2218/94 όπως τροποποιήθηκαν και συμπληρώθηκαν με το Ν. 2240/94 και το Ν. 2307/95 σύμφωνα με τις οποίες καθιδρύθηκαν ως Β΄ βαθμός Τοπικής Αυτοδιοίκησης οι Νομαρχιακές Αυτοδιοικήσεις (Ν.Α.).

2. Τις διατάξεις του Ν. 2503/97 «Διοίκηση - Οργάνωση - Στελέχωση» της περιφέρειας, καθώς και την 6747/29.9.97 απόφαση του Γενικού Γραμματέα της περιφέρειας περί αρμοδιοτήτων.

3. Τις διατάξεις του άρθρου 117 παρ. 3 του Συντάγματος της Χώρας.

4. Τις δ/ξεις του Ν. 998/79 «περί Προστασίας Δασών κ.λ.π.» και ειδικότερα:

α) του άρθρου 41 παρ. 1, β) του άρθρου 38 παρ. 1.

5. Τις δ/γές του Υπουργείου Γεωργίας: α) 160417/1180/8.7.1980, β) 182447/3049/24.9.1980.

6. Την Ζ/2026/18.6.98 αναφορά του Δασαρχείου Χαλκίδας περί κυρήξεως αναδασωτέας έκτασης 1,090 στρεμ. στη θέση Γυρίσματα - Μελισσομάτης του ιδιωτικού δάσους Αφρατίου που εκχερσώθηκε, αποφασίζουμε:

Κηρύσσουμε αναδασωτέα με σκοπό την διατήρηση του χαρακτήρα της δασ. έκτασης και την προστασία και ανάπτυξη της δασικής βλάστησης με τεχνητή αναγέννηση (βάσει προγράμματος του Δασαρχείου της περιοχής της), την έκταση των 1,098 στρεμ. που βρίσκεται στη θέση Γυρίσματα - Μελισσομάτης και προσδιορίζεται απο τα στοιχεία Α-Β-Γ-Δ-Δ και με όρια:

ΑΝΑΤΟΛΙΚΑ: Ιδιωτικό δάσος Αφρατίου.

ΔΥΤΙΚΑ: Οικία.

ΒΟΡΕΙΑ: Ιδιωτικό δάσος Αφρατίου.


ΝΟΤΙΑ: Ελαιώνας.

Όπως φαίνεται στο συν/νο σχεδιάγραμμα που αποτελεί αναπόσπαστο μέρος της παρούσης απόφασης.

Η απόφαση αυτή να δημοσιευθεί στην Εφημερίδα της Κυβερνήσεως.

Χαλκίδα, 19 Ιουνίου 1998

Με εντολή Γ.Γ.Περιφέρειας
Ο Δ/ντής Δασών
ΝΙΚΟΛΑΟΣ ΑΓΑΘΟΥ ΛΟΥΚΑΣ

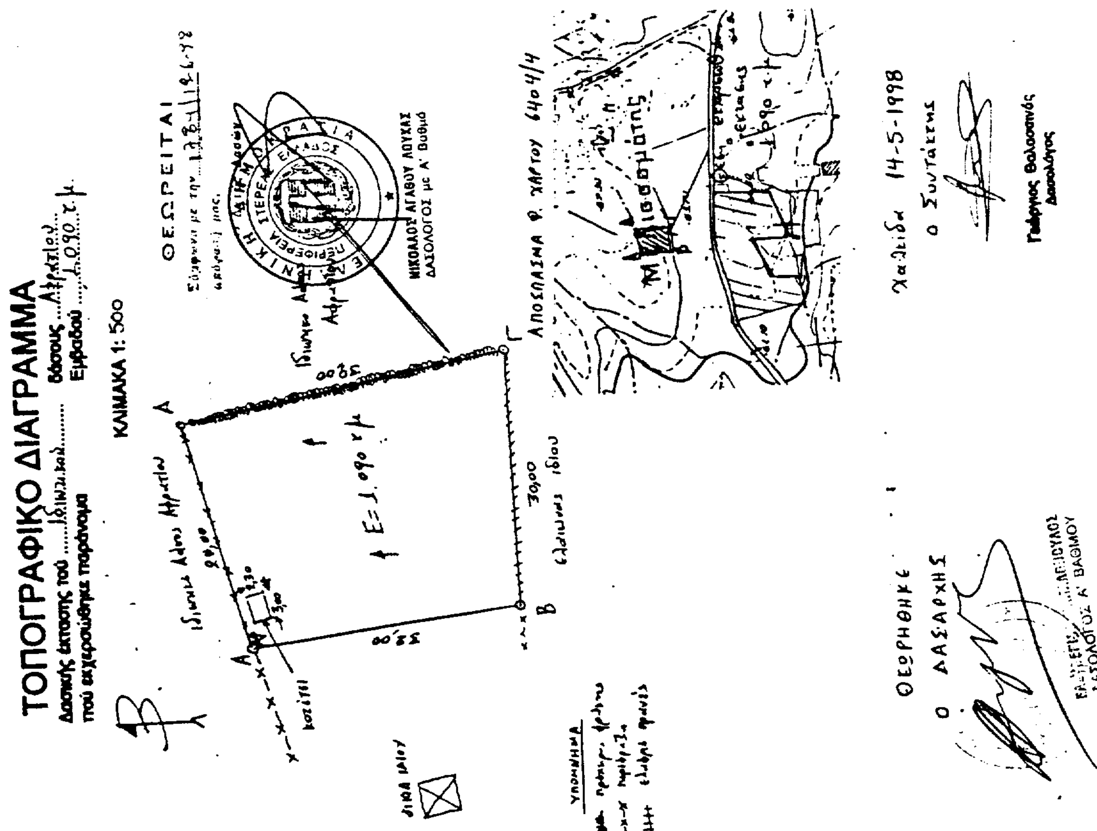

ΑΠΑΛΛΟΤΡΙΩΣΕΙΣ

ΑΝΑΚΟΙΝΩΣΕΙΣ

Αριθμ. Πρωτ. Δ12/0/33448 (3)

Παρακατάθεση αποζημιώσεων ακινήτων που έχουν απαλλοτριωθεί με την Κ.Υ.Α. 1090846/6032/0010/20.8.98 (ΦΕΚ 1006/4.9.96/τ.Δ΄).

Ο ΥΠΟΥΡΓΟΣ ΠΕΡΙΒΑΛΛΟΝΤΟΣ, ΧΩΡΟΤΑΞΙΑΣ ΚΑΙ ΔΗΜ. ΕΡΓΩΝ

Έχοντας υπόψη:

1) Τις διατάξεις του Ν. διατ/τος 797/71 «Περί Αναγκαστικών Απαλλοτριώσεων» (ΦΕΚ 1Α/71).

2) Τις διατάξεις του Π.Δ. 69/88 «Περί Οργανισμού της Γ.Γ.Δ.Ε. ΦΕΚ 28Α.

3) Την εξουσιοδοτική απόφαση του Υπουργού ΠΕΧΩΔΕ Δ17/01/79/Φ. 2.2.1/24.8.89 ΦΕΚ 666 Β΄.

4) Τον πίνακα υπολογισμού και παρακατάθεσης των αποζημιώσεων με ημερομηνία 20.5.98 που καθορίστηκαν με την απόφαση 600/27.3.98 για ακίνητα που απαλλοτριώθηκαν με την κ.υ.α. Οικονομικών και ΠΕΧΩΔΕ 1090846/6032/0010/20.8.96 ΦΕΚ 1006/96 τ. Δ΄ για τη διευθέτηση των Ρεμάτων Γέρακα και Παναγίτσας από χθ 0+000 ως χθ 0+420 (ρέμα Γέρακα) και από χθ 0+000 ως χθ 3+280 (ρέμα Παναγίτσας), ειδοποιούμε:

τα πρόσωπα που έχουν ή αξιώνουν εμπράγματα δικαιώματα στα παραπάνω ακίνητα, ότι η αποζημίωση των εκτάσεων που έχουν απαλλοτριωθεί και των επικειμένων τους όπως σημειώνονται στα σχετικά κτηματολόγια, έχει κατατεθεί στο Ταμείο Παρακαταθηκών και Δανείων, ύστερα από συμψηφισμό των δικαιωμάτων και υποχρεώσεων, με την έκδοση του γραμματίου παρακαταθήκης Νο 4221/1.7.98 για συνολικό ποσό δρχ. 4.296.183.700.

Η παρακατάθεση της αποζημίωσης έγινε υπέρ των φερομένων ιδιοκτηρών και θα καταβληθεί μόνο στα πρόσωπα που θα αναγνωριστούν δικαιούχοι, σύμφωνα με τις κείμενες διατάξεις.

Η παρούσα απόφαση να δημοσιευθεί στην Εφημερίδα της Κυβερνήσεως.

Αθήνα, 6 Ιουλίου 1998

Με εντολή Υπουργού
Ο Διευθυντής
ΚΩΝ. ΔΕΣΥΠΡΗΣ

Αριθμ. Πρωτ. Δ12/0/33447 (4)

Παρακατάθεση αποζημιώσεων ακινήτων που έχουν απαλλοτριωθεί με την Κ.Υ.Α. 1051315/3289/0010/96 (ΦΕΚ 563/27.5.96/τ.Δ΄).

Ο ΥΠΟΥΡΓΟΣ ΠΕΡΙΒΑΛΛΟΝΤΟΣ, ΧΩΡΟΤΑΞΙΑΣ ΚΑΙ ΔΗΜ. ΕΡΓΩΝ

Έχοντας υπόψη:

1) Τις διατάξεις του ν. δ/τος 787/71 «Περί Αναγκαστικών Απαλλοτριώσεων» (ΦΕΚ 1Α/71).

2) Τις διατάξεις του Π.Δ. 69/88 «Περί Οργανισμού της Γ.Γ.Δ.Ε.» ΦΕΚ 28Α.

3) Την εξουσιοδοτική απόφαση του Υπουργού ΠΕ.ΧΩ.Δ.Ε. Δ17/01/79/Φ.2.2.1./24.8.89 ΦΕΚ 666 Β΄.

4) Τον πίνακα υπολογισμού και παρακαταθέσεως των αποζημιώσεων με ημερομηνία 24.5.98 που καθορίστηκαν με την απόφαση 2399/16.12.97 για ακίνητα που απαλλοτριώθηκαν με την κ.υ.α. Οικονομικών και ΠΕ.ΧΩ.Δ.Ε. 1051315/3289/0010/16.5.96 ΦΕΚ 563/96 τ. Δ΄ για τη διευθέτηση του Ρέματος Γέρακα από χθ 0+600 ως χθ 1+480, ειδοποιούμε:

τα πρόσωπα που έχουν ή αξιώνουν εμπράγματα δικαιώματα στα παραπάνω ακίνητα, ότι η αποζημίωση των εκτάσεων που έχουν απαλλοτριωθεί και των επικειμένων τους όπως σημειώνονται στα σχετικά κτηματολόγια, έχει κατατεθεί στο Ταμείο Παρακαταθηκών και Δανείων, ύστερα από συμψηφισμό των δικαιωμάτων και υποχρεώσεων, με την έκδοση του γραμματίου παρακαταθήκης Νο 4223/1.7.98 για συνολικό ποσό δρχ. 173.277.300.

Η παρακατάθεση της αποζημίωσης έγινε υπέρ των φερομένων ιδιοκτητών και θα καταβληθεί μόνο στα πρόσωπα που θα αναγνωριστούν δικαιούχοι, σύμφωνα με τις κείμενες διατάξεις.

Η παρούσα απόφαση να δημοσιευθεί στην Εφημερίδα της Κυβερνήσεως.

Αθήνα, 6 Ιουλίου 1998

Με εντολή Υπουργού
Ο Διευθυντής
ΚΩΝ. ΔΕΣΥΠΡΗΣ

Αριθμ. Πρωτ. Δ12/0/33446 (5)

Παρακατάθεση αποζημιώσεων ακινήτων που έχουν απαλλοτριωθεί με την Κ.Υ.Α. 1038061/2277/0010/5.4.95 (ΦΕΚ 278/4.5.95/τ.Δ΄).

Ο ΥΠΟΥΡΓΟΣ ΠΕΡΙΒΑΛΛΟΝΤΟΣ, ΧΩΡΟΤΑΞΙΑΣ ΚΑΙ ΔΗΜ. ΕΡΓΩΝ

Έχοντας υπόψη:

1) Τις διατάξεις του ν. δ/τος 797/71 «Περί Αναγκαστικών Απαλλοτριώσεων» (ΦΕΚ 1Α/71).

2) Τις διατάξεις του Π.Δ. 69/88 «Περί Οργανισμού της Γ.Γ.Δ.Ε.» ΦΕΚ 28Α.

3) Την εξουσιοδοτική απόφαση του Υπουργού ΠΕ.ΧΩ.Δ.Ε. Δ17/01/79/Φ.2.2.1./24.8.89 ΦΕΚ 666 Β΄.

4) Τον πίνακα υπολογισμού και παρακατάθεσης των αποζημιώσεων με ημερομηνία 26.6.98 που καθορίστηκαν με την απόφαση 2156/97 Μον. Πρωτοδ. Αθηνών για ακίνητα που απαλλοτριώθηκαν με την κ.υ.α. Οικονομικών και ΠΕ.ΧΩ.Δ.Ε. 1038061/2277/0010/5.4.95 ΦΕΚ 278/4.5.95 τ. Δ΄ για τη διάνοιξη της Ε.Λ. Ελευσίνας - Σταυρού - Α/Δ Σπάτων από χθ 0+985 ως χθ 1+600, ειδοποιούμε:

τα πρόσωπα που έχουν ή αξιώνουν εμπράγματα δικαιώματα στα παραπάνω ακίνητα, ότι η αποζημίωση των εκτάσεων που έχουν απαλλοτριωθεί και των επικειμένων τους όπως σημειώνονται στα σχετικά κτηματολόγια, έχει κατατεθεί στο Ταμείο Παρακαταθηκών και Δανείων, ύστερα από συμψηφισμό των δικαιωμάτων και υποχρεώσεων, με την έκδοση του γραμματίου παρακαταθήκης Νο 4219/1.7.98 για συνολικό ποσό δρχ. 5.186.357.817.

Η παρακατάθεση της αποζημίωσης έγινε υπέρ των φερομένων ιδιοκτητών και θα καταβληθεί μόνο στα πρόσωπα που θα αναγνωριστούν δικαιούχοι, σύμφωνα με τις κείμενες διατάξεις.

Η παρούσα απόφαση να δημοσιευθεί στην Εφημερίδα της Κυβερνήσεως.

Αθήνα, 6 Ιουλίου 1998

Με εντολή Υπουργού
Ο Διευθυντής
ΚΩΝ. ΔΕΣΥΠΡΗΣ

ΠΟΛΕΟΔΟΜΙΑ

ΑΠΟΦΑΣΕΙΣ

Αριθ. Πρωτ. 1752 (6)

Τροποποίηση όρων δόμησης του εγκεκριμένου ρυμοτομικού σχεδίου πόλεως Καλαμπάκας Ν. Τρικάλων στο Δ΄ Τομέα.

Ο ΝΟΜΑΡΧΗΣ ΤΡΙΚΑΛΩΝ

Έχοντας υπόψη:

1. Τις διατάξεις του Ν. Δ/τος της 17.7.23 «περί σχεδίων πόλεων κ.λ.π.» όπως τροποποιήθηκαν και συμπληρώθηκαν μεταγενέστερα.
2. Τις διατάξεις του Ν. 1337/83 (Φ.Ε.Κ. 33/Α΄/83) «επέκταση των πολεοδομικών σχεδίων, οικιστική ανάπτυξη και σχετικές ρυθμίσεις» όπως τροποποιήθηκαν και συμπληρώθηκαν με τις διατάξεις του Ν 1512/85 (ΦΕΚ 4Α΄/85).
3. Τις διατάξεις του Ν 3200/55 «περί διοικητικής αποκέντρώσεως» όπως τροποποιήθηκαν και συμπληρώθηκαν με το Ν. Δ/γμα 732/70.
4. Το υπ' αριθμ. 183 Π. Δ/γμα (ΦΕΚ 70/Α΄/5.6.86) «έγκριση τροποποιήσεων σχεδίων πόλεων και καθορισμός όρων και περιορισμών δόμησης από τους Νομάρχες».
5. Τις διατάξεις του Ν. 2218/94 (ΦΕΚ 90Α΄/13.6.94) «Ίδρυση νομαρχιακής αυτοδιοίκησης, τροποποίηση διατάξεων για την πρωτοβάθμια αυτοδιοίκηση και την περιφέρεια και άλλες διατάξεις» όπως συμπληρώθηκε με τις διατάξεις του Ν. 2240/94 (ΦΕΚ 153Α΄/16.9.94).
6. Την υπ' αριθμ. 27/31.3.95 (ΦΕΚ 358Β΄/4.5.95) απόφαση του Νομαρχιακού Συμβουλίου Τρικάλων «Εσωτερικός Οργανισμός Οργάνωσης και λειτουργίας της Νομαρχιακής Αυτοδιοίκησης Τρικάλων».
7. Την υπ' αριθμ. 3594/88 (ΦΕΚ 626Δ/88) απόφασή μας «περί αναθεωρήσεως του εγκεκριμένου ρυμοτομικού σχεδίου πόλεως Καλαμπάκας και καθορισμός των όρων δόμησης αυτού».
8. Την υπ' αριθ. 201/10.12.97 ομόφωνη γνωμοδότηση του Δημοτικού Συμβουλίου Καλαμπάκας με την οποία προτείνεται όπως το ποσοστό κάλυψης των οικοπέδων ολόκληρου του τομέα Δ΄ αυξηθεί σε 60% αντί του 50% επιτρεπομένου.
9. Την υπ' αριθ. ΥΠ.ΠΟ./ΑΡΧ/Β1΄/Φ32/Α 267/512/4.4.96 απόφαση του Υπουργού Πολιτισμού με την οποία επεκτείνεται ο έλεγχος της Αρχαιολογικής Υπηρεσίας και σε τμήματα του τομέα Δ.
10. Την υπ' αριθμ. 2η/πρακτ 6/2.6.98 γνωμοδότηση του Σ.Χ.Ο.Π. Ν. Τρικάλων με την οποία γνωμοδοτεί όπως αυξηθεί το ποσοστό κάλυψης σε 60% αντί του 50% επιτρεπομένου μόνο στα τμήματα του τομέα Δ΄ που έγινε μείωση του ύψους των οικοδομών από την Αρχαιολογική Υπηρεσία, αποφασίζουμε:

Εγκρίνουμε την προτεινόμενη τροποποίηση των όρων δόμησης σε ορισμένα Ο.Τ. στον τομέα Δ΄ του εγκεκριμένου ρυμοτομικού σχεδίου πόλεως Καλαμπάκας που εγκρίθηκαν με την υπ' αριθ. 3594/88 (ΦΕΚ 626Δ΄/88) απόφασή μας και ειδικότερα ως προς την αύξηση του ποσοστού κάλυψης των οικοπέδων από 50% σε 60% και μόνο σε εκείνα τα οικόπεδα που έγινε μείωση του ύψους των οικοδομών από 10,50 m σε 7,50 m και αριθμός ορόφων δύο (2) από την Αρχαιολογική Υπηρεσία.


Κατά τα λοιπά ισχύουν οι υπ' αριθμ. 3594/88 (ΦΕΚ 626Δ΄/88) απόφασή μας και η υπ' αριθμ. ΥΠ.ΠΟ./ΑΡΧ/Β1΄/ Φ 32/Α267/512/ 4.4.96 απόφαση του Υπουργού Πολιτισμού.

Από τις διατάξεις της απόφασης αυτής δεν προκαλείται δαπάνη σε βάρος του προϋπολογισμού του Δήμου Καλαμπάκας.

Η απόφαση αυτή να δημοσιευθεί στην Εφημερίδα της Κυβερνήσεως.

Τρίκαλα, 29 Ιουνίου 1998

Ο Νομάρχης
ΣΤΕΦΑΝΟΣ ΠΑΤΡΑΜΑΝΗΣ

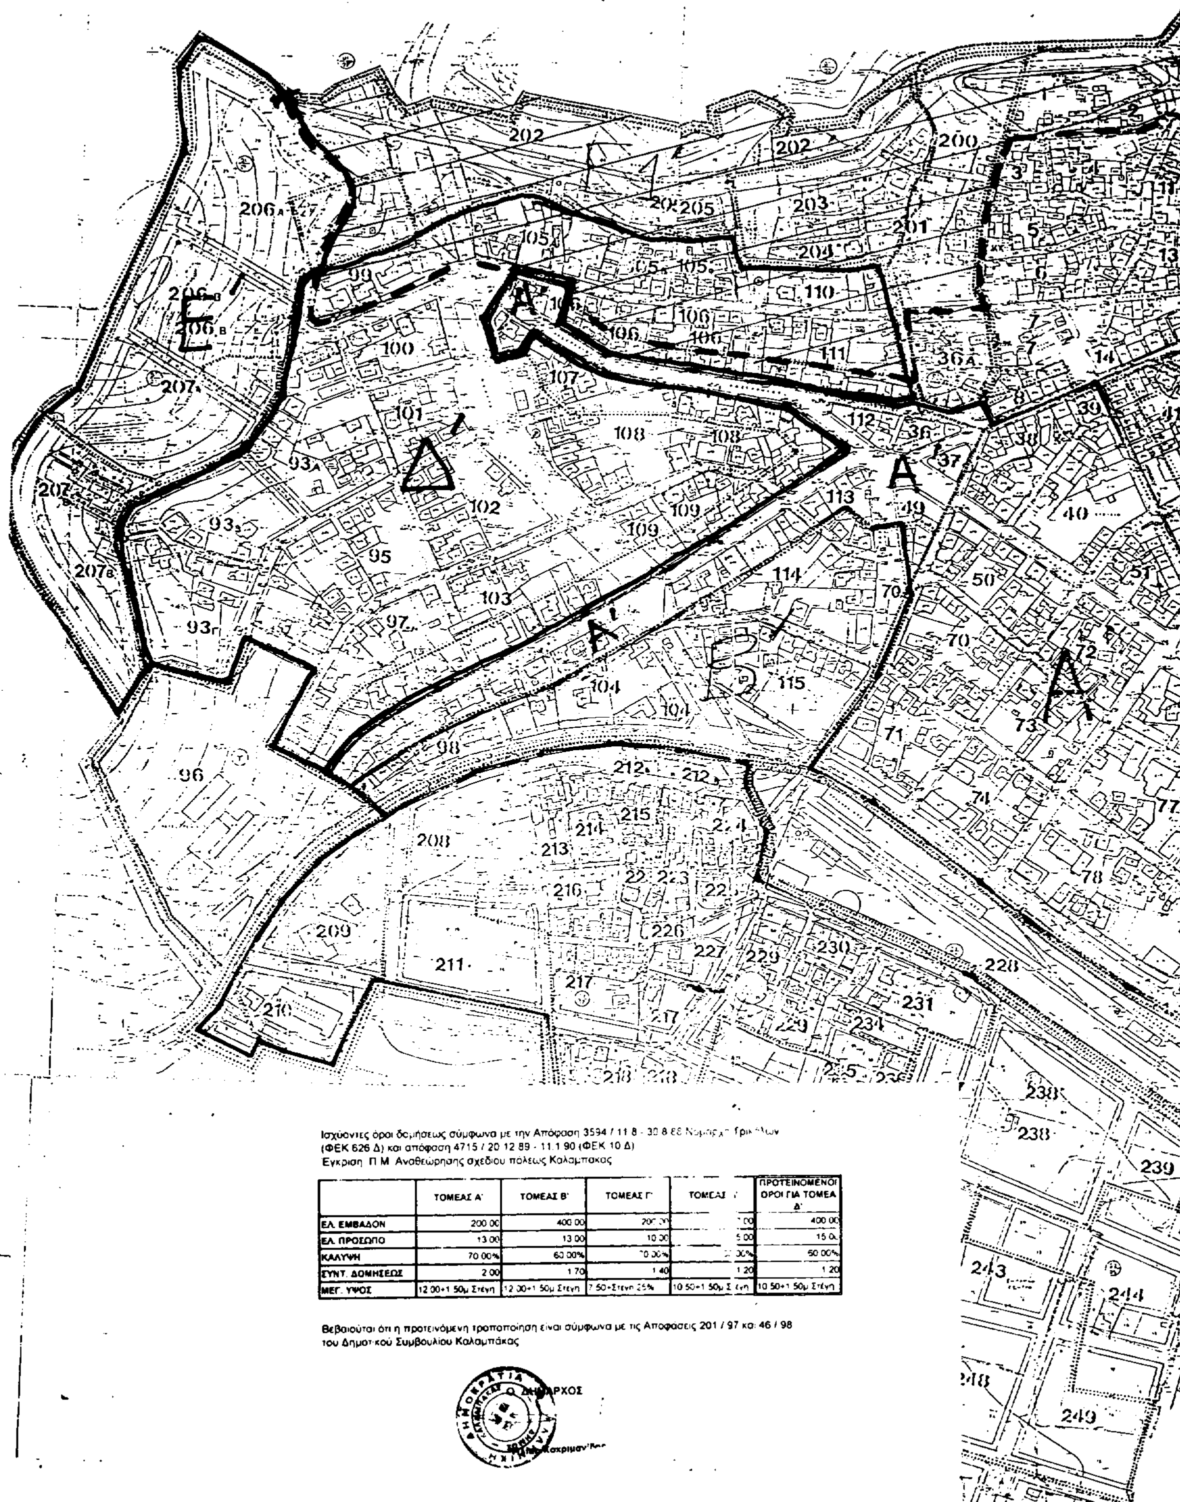


Ισχύοντες όροι δομήσεως σύμφωνα με την Απόφαση 3594 / 11 8 - 30 8 88 Νομαρχ... Τρικάλων (ΦΕΚ 626 Δ) και απόφαση 4715 / 20 12 89 - 11.1 90 (ΦΕΚ 10 Δ)
Έγκριση Π Μ Αναθεώρησης σχεδίου πόλεως Καλαμπακας

	ΤΟΜΕΑΣ Α'	ΤΟΜΕΑΣ Β'	ΤΟΜΕΑΣ Γ'	ΤΟΜΕΑΣ [illegible]	ΠΡΟΤΕΙΝΟΜΕΝΟΙ ΟΡΟΙ ΓΙΑ ΤΟΜΕΑ Δ'
ΕΛ. ΕΜΒΑΔΟΝ	200 00	400 00	20[illegible]	[illegible] 00	400 0
ΕΛ. ΠΡΟΣΩΠΟ	13 00	13 00	10 00	[illegible]5 00	15 0
ΚΑΛΥΨΗ	70 00%	60 00%	[illegible]0 00%	[illegible] 00%	50 00%
ΣΥΝΤ. ΔΟΜΗΣΕΩΣ	2 00	1 70	1 40	1 20	1 20
ΜΕΓ. ΥΨΟΣ	12 00+1 50μ Στέγη	12 00+1 50μ Στέγη	7 50+Στέγη 25%	10 50+1 50μ Στέγη	10 50+1 50μ Στέγη

Βεβαιούται ότι η προτεινόμενη τροποποίηση είναι σύμφωνα με τις Αποφάσεις 201 / 97 και 46 / 98 του Δημοτικού Συμβουλίου Καλαμπάκας

Ο ΔΗΜΑΡΧΟΣ

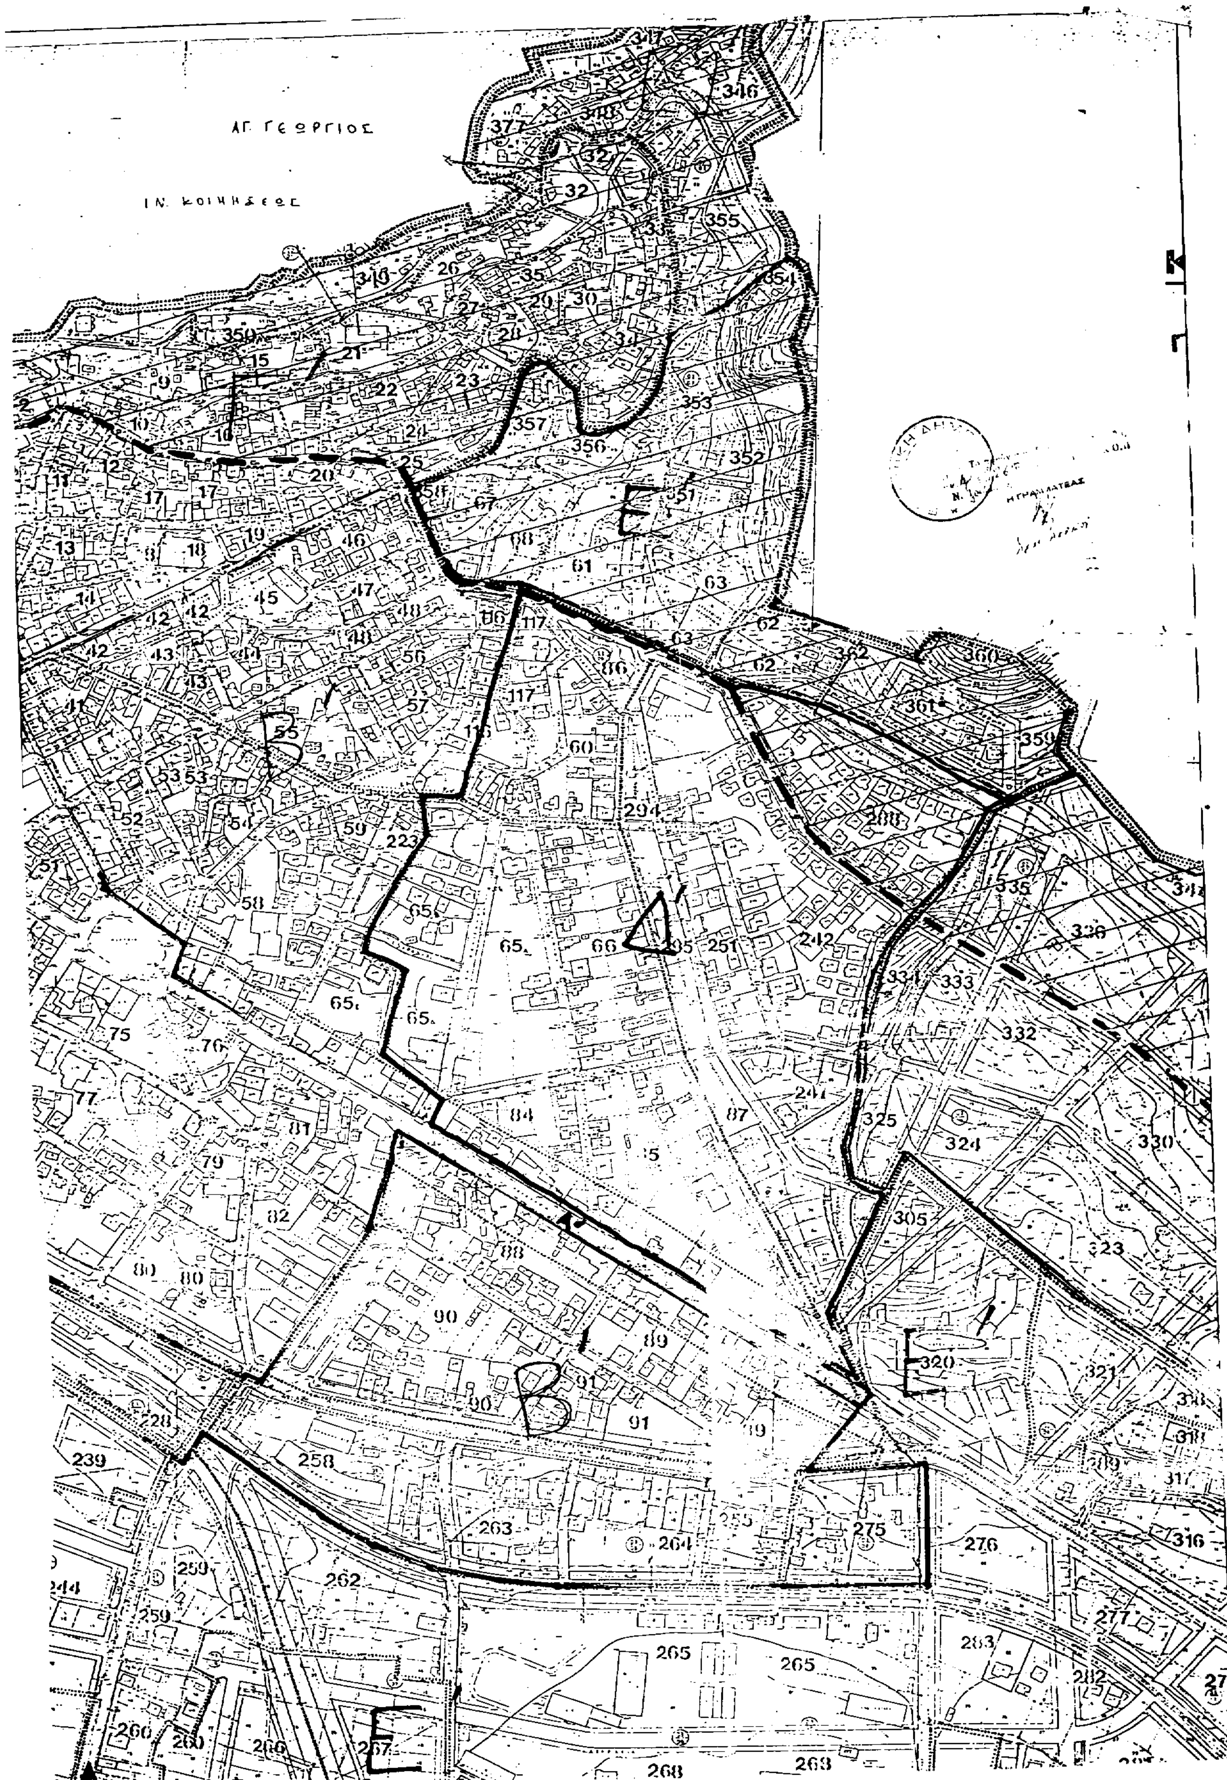
ΑΓ. ΓΕΩΡΓΙΟΣ
ΙΝ. ΚΟΙΜΗΣΕΩΣ

ΑΝΑΚΟΙΝΩΣΕΙΣ

Αριθ. Πρωτ. Δ12/0/33396 (7)

Παρακατάθεση αποζημίωσης ακινήτων που έχουν ρυμοτομηθεί με το εγκεκριμένο ρυμοτομικό σχέδιο των Δήμων Αμαρουσίου - Χαλανδρίου - Βριλησίων για τη διεύρυνση της ΣΤΑΥΡΟΥ ΕΛΕΥΣΙΝΑΣ σύμφωνα με τις ενδείξεις της πράξης αναλογισμού 35/96.

Ο ΥΠΟΥΡΓΟΣ ΠΕΡΙΒΑΛΛΟΝΤΟΣ, ΧΩΡΟΤΑΞΙΑΣ ΚΑΙ ΔΗΜ. ΕΡΓΩΝ

Έχοντας υπόψη:

1) Τις διατάξεις του ν.δ. 17.7.1923 «Περί σχεδίων πόλεων, κωμών κλπ.» (ΦΕΚ 228 Α'/23) και του άρθρου 5 του Ν. 653/77 (ΦΕΚ 214 Α').

2) Τις διατάξεις του ν.δ/τος 797/71 «Περί αναγκαστικών απαλλοτριώσεων» (ΦΕΚ 1Α/71).

3) Τις διατάξεις του άρθρου 6 του Ν.5269/31.

4) Την εξουσιοδοτική απόφαση του Υπουργού ΠΕΧΩΔΕ Δ17/01/79/Φ.2.2.1./24.8.89 ΦΕΚ 666 Β'.

5) Τις διατάξεις του Π.Δ. 69/88 (ΦΕΚ 28Α) «Περί Οργανισμού Γ.Γ.Δ.Ε.» του ΥΠΕΧΩΔΕ.

6) Τον πίνακα υπολογισμού - παρακατάθεσης της αποζημίωσης με ημερομηνία 27.5.97 που συντάχθηκε με βάση την απόφαση την 575/97 του Μονομελούς Πρωτοδικείου Αθηνών για ακίνητα που ρυμοτομήθηκαν για τη διεύρυνση της οδού ΣΤΑΥΡΟΥ ΕΛΕΥΣΙΝΑΣ στο τμήμα αυτής από τη συμβολή της με την οδό Κεφαλληνίας μέχρι την οδό Πεντέλης σύμφωνα με τις ενδείξεις της πράξης αναλογισμού 35/96, ειδοποιούμε:

Τα πρόσωπα που έχουν ή αξιώνουν εμπράγματα δικαιώματα στα παραπάνω ακίνητα που έχουν ρυμοτομηθεί, όπως συμειώνονται στα στοιχεία προδικασίας, του άρθρου 5 του Ν. 653/77 ότι η αποζημίωση για τα ακίνητα αυτά έχει κατατεθεί στο Ταμείο Παρακαταθηκών και Δανείων, ύστερα από τον συμψηφισμό δικαιωμάτων και υποχρεώσεων που προβλέπει το άρθρο 6 του Ν 5269/31 με την έκδοση του γραμματίου παρακαταθήκης 4224/1.7.98 για συνολικό ποσό 468.427.000.

Η παρακατάθεση της αποζημίωσης έγινε υπέρ των προσώπων, και θα καταβληθεί στα πρόσωπα που θα αναγνωριστούν δικαιούχοι.

Η παρούσα απόφαση να δημοσιευθεί στην Εφημερίδα της Κυβερνήσεως.

Αθήνα, 2 Ιουλίου 1998

Με εντολή Υπουργού
Η Τμηματάρχης
ΕΛ. ΔΗΜΗΤΡΙΟΥ

ΑΠΟ ΤΟ ΕΘΝΙΚΟ ΤΥΠΟΓΡΑΦΕΙΟ